




PLU ACTUEL

DATE	PHASE	PROCEDURE	DATE	PHASE	PROCEDURE
17/04/2023	ETUDE	DPMEC			

ARCHITECTURE EURL Alain VUILLEZ ATELIER AXE	URBANISME Architectes Urbanistes DPLO - Expert pour d'appel de Chambery 35, Grande Rue 74200 THONON les bains	PAYSAGISME Tél : 04 50 26 11 87 Fax : 04 50 71 29 14 E-mail : atelier.axe@orange.fr
---------------------------------------------------	---	----------------------------------------------------------------------------------------------

DEPARTEMENT DE HAUTE SAVOIE PLU de MONTRIOND DPMEC	
PLAN N° 3	Création de la zone Nel et d'une OAP
PHASE ETUDE	Ech : 1/5000° 11/12/2023

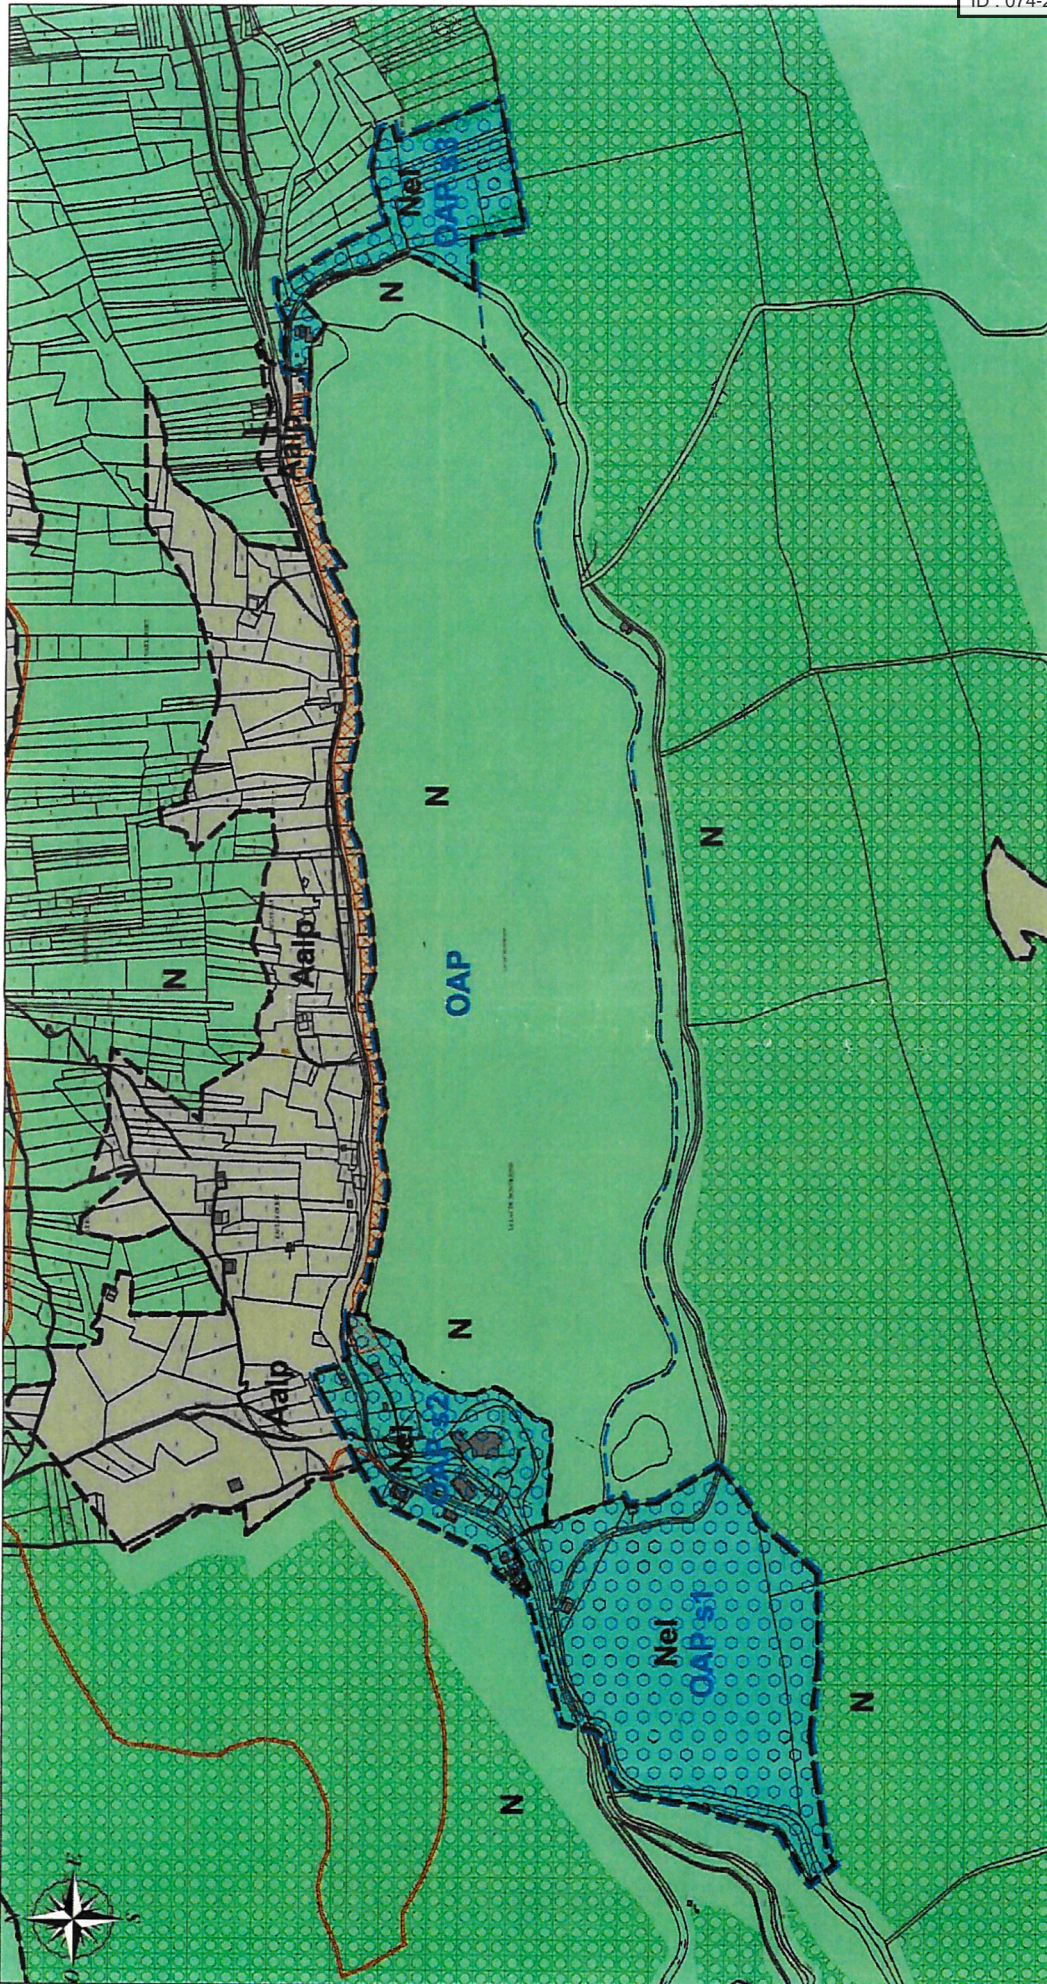

Vu pour être annexé à la délibération du
Conseil Municipal du
Le Maire

DPMEC

DEPARTEMENT DE HAUTE SAVOIE	
PLUI de MONTRIOND	
DPMEC	
4	Création de la zone Nel et d'une OAP
PLAN N°	
PHASE ETUDE	11/12/2023
Ech : 1/5000°	

DATE	PHASE ETUDE	PROCEDURE	DATE	PHASE	PROCEDURE
17/04/2023	ETUDE	DPMEC			

ARCHITECTURE	URBANISME	PAYSAGISME
BURL ALAIN VULLIEZ ATELIER AXE	Architecte Urbaniste DPLG - Expert cour d'appel de Chambéry 35, Grande Rue 74200 THONON les bains	Tél : 04 50 26 11 87 Fax : 04 50 71 29 14 E-mail : atelier.axe@orange.fr