

COMMUNE DE MONTRIOND - " SOUS LES BUISSONS "


Aménagement du secteur de Sous Les Buissons

LOTISSEMENT " LE HAMEAU DE SOUS LES BUISSONS "

PLAN FONCIER DE DIVISION DU LOT 06

Dossier N° :
08.821

Echelle 1/ 250 ème

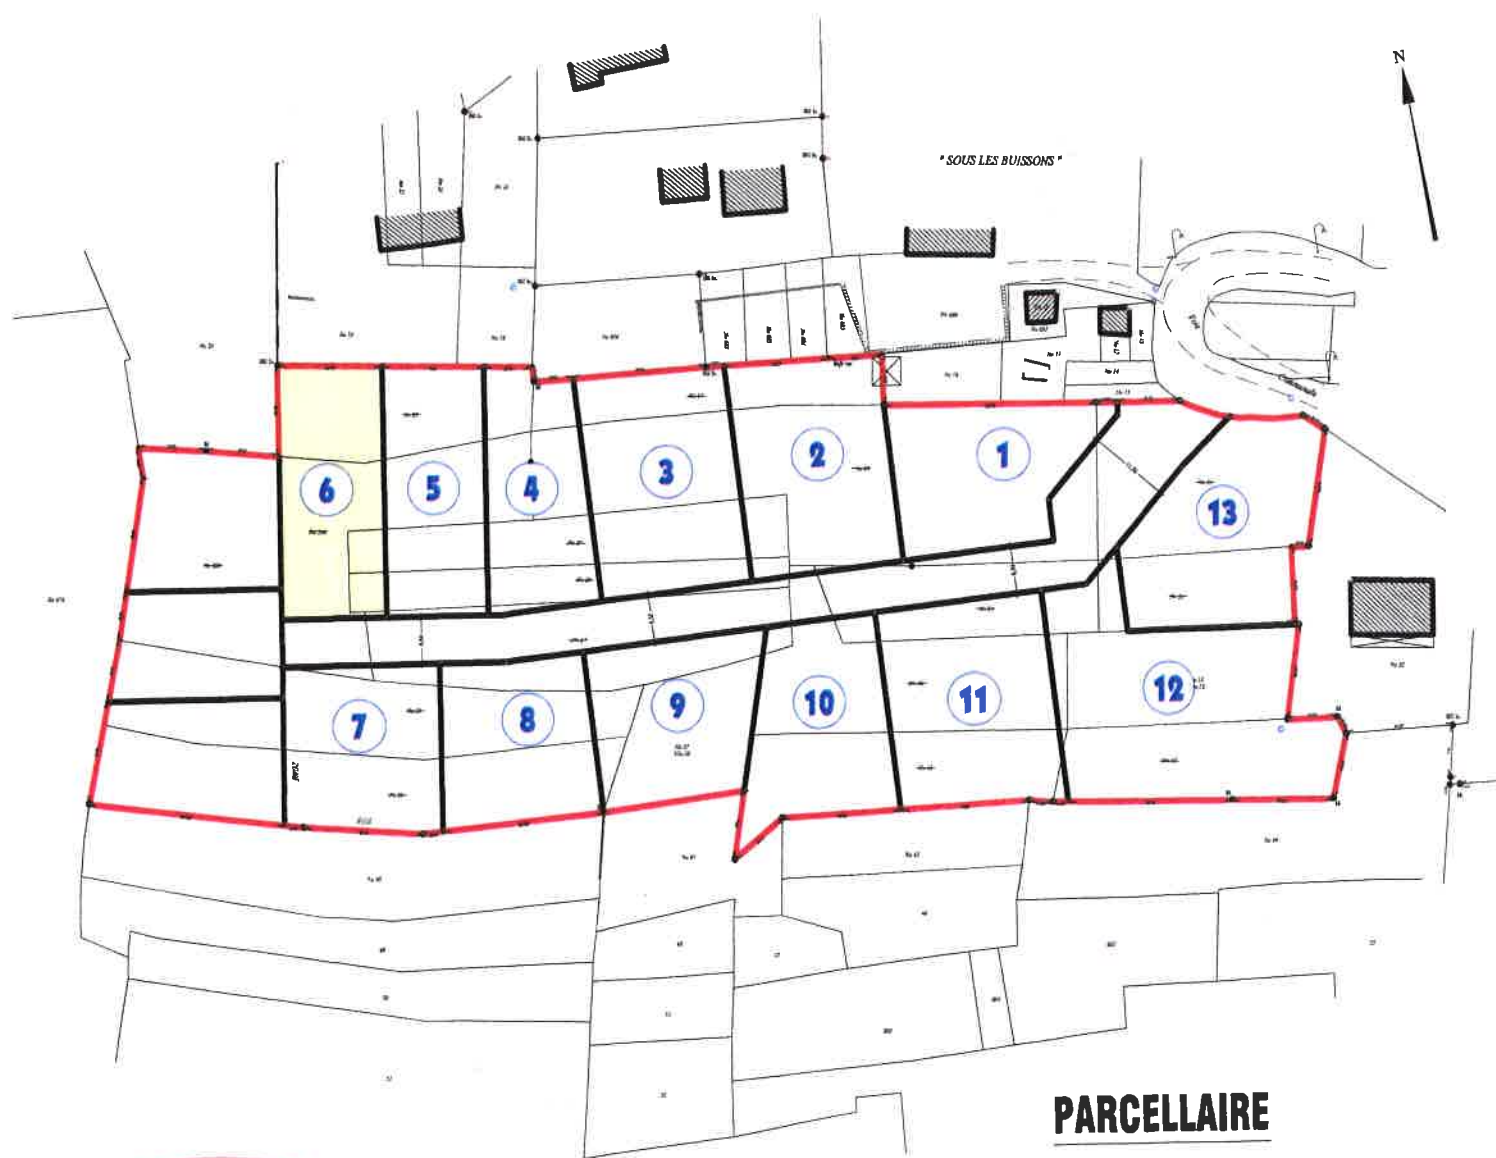


PARCELLAIRE

LOT 6	(Anc. No 25)	N°	869	pour	185 m ²
		(Anc. No 27)	N°	872	pour
	(Anc. No 28)	N°	882	pour	27 m ²
	(Anc. No 29)	N°	888	pour	29 m ²
	(Anc. No 590)	N°	927	pour	252 m ²
	Superficie Totale mesurée:				496 m ²



PLAN REGULIER DU TERRAIN

Echelle 1/ 250 ème
Section AB

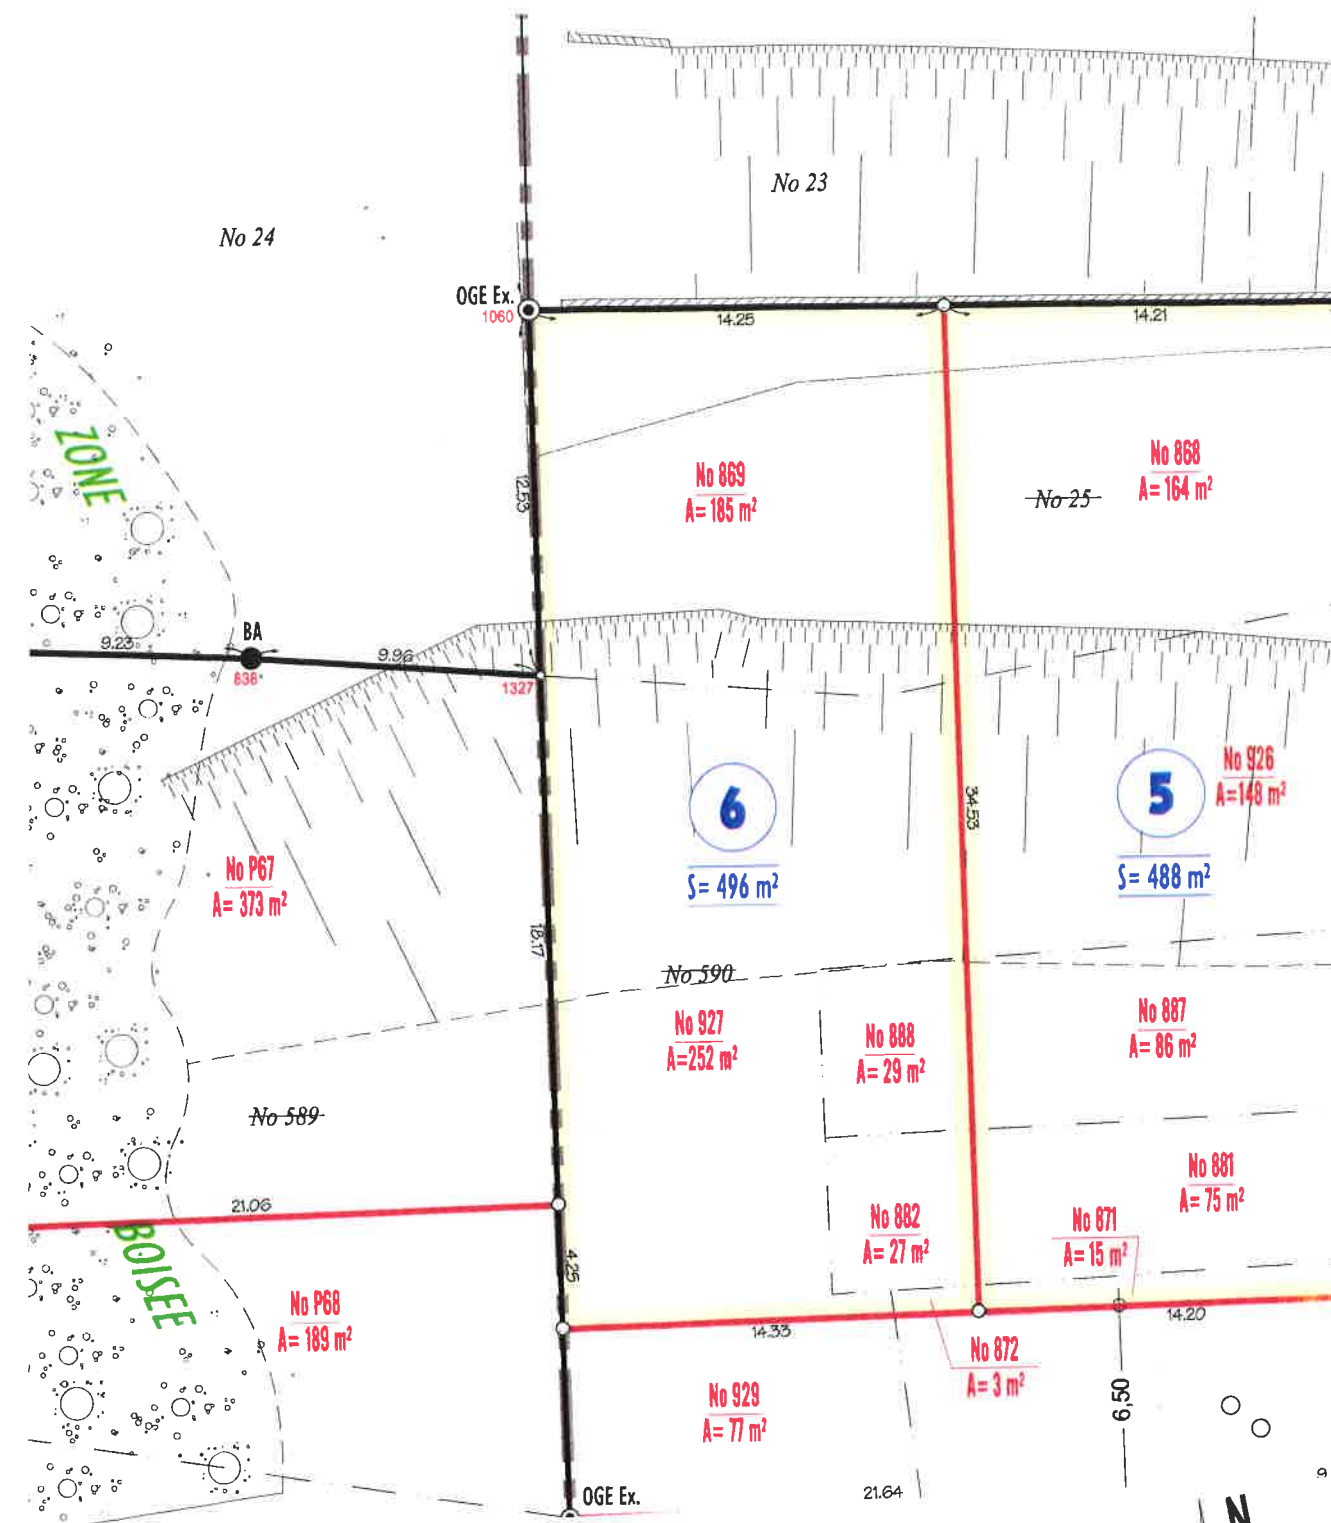

LEGENDE

- LIMITE DE PROPRIETE
- - - LIMITE CADASTRALE
- No 45 NUMERO CADASTRAL
- BORNE ANCIENNE
- BORNE O.G.E. EXISTANTE
- ▬ MUR EXISTANT
- ▬ BORD DE TROTTOIR et CHAUSSEE
- ▬ TALUS PRONONCE
- ▬ HAIE EXISTANTE
- ▬ CLOTURE GRILLAGEE
- ARBRE EXISTANT
- POINT DE NIVELLEMENT
- COURBE DE NIVEAU

A.F.U "Sous les Buissons"

**A VENDRE une parcelle : Lot N° 6
pour construction d'une habitation (1 logement)**

N° Lot	Superficie	Prix	Surface de plancher autorisée selon le Permis d'Aménager accordé
N° 6	496 m ²	496 m ² X 250 € le m ² = 124 000,00 €	172 m ²